


HWS 3, R. 56 - Hörsaal

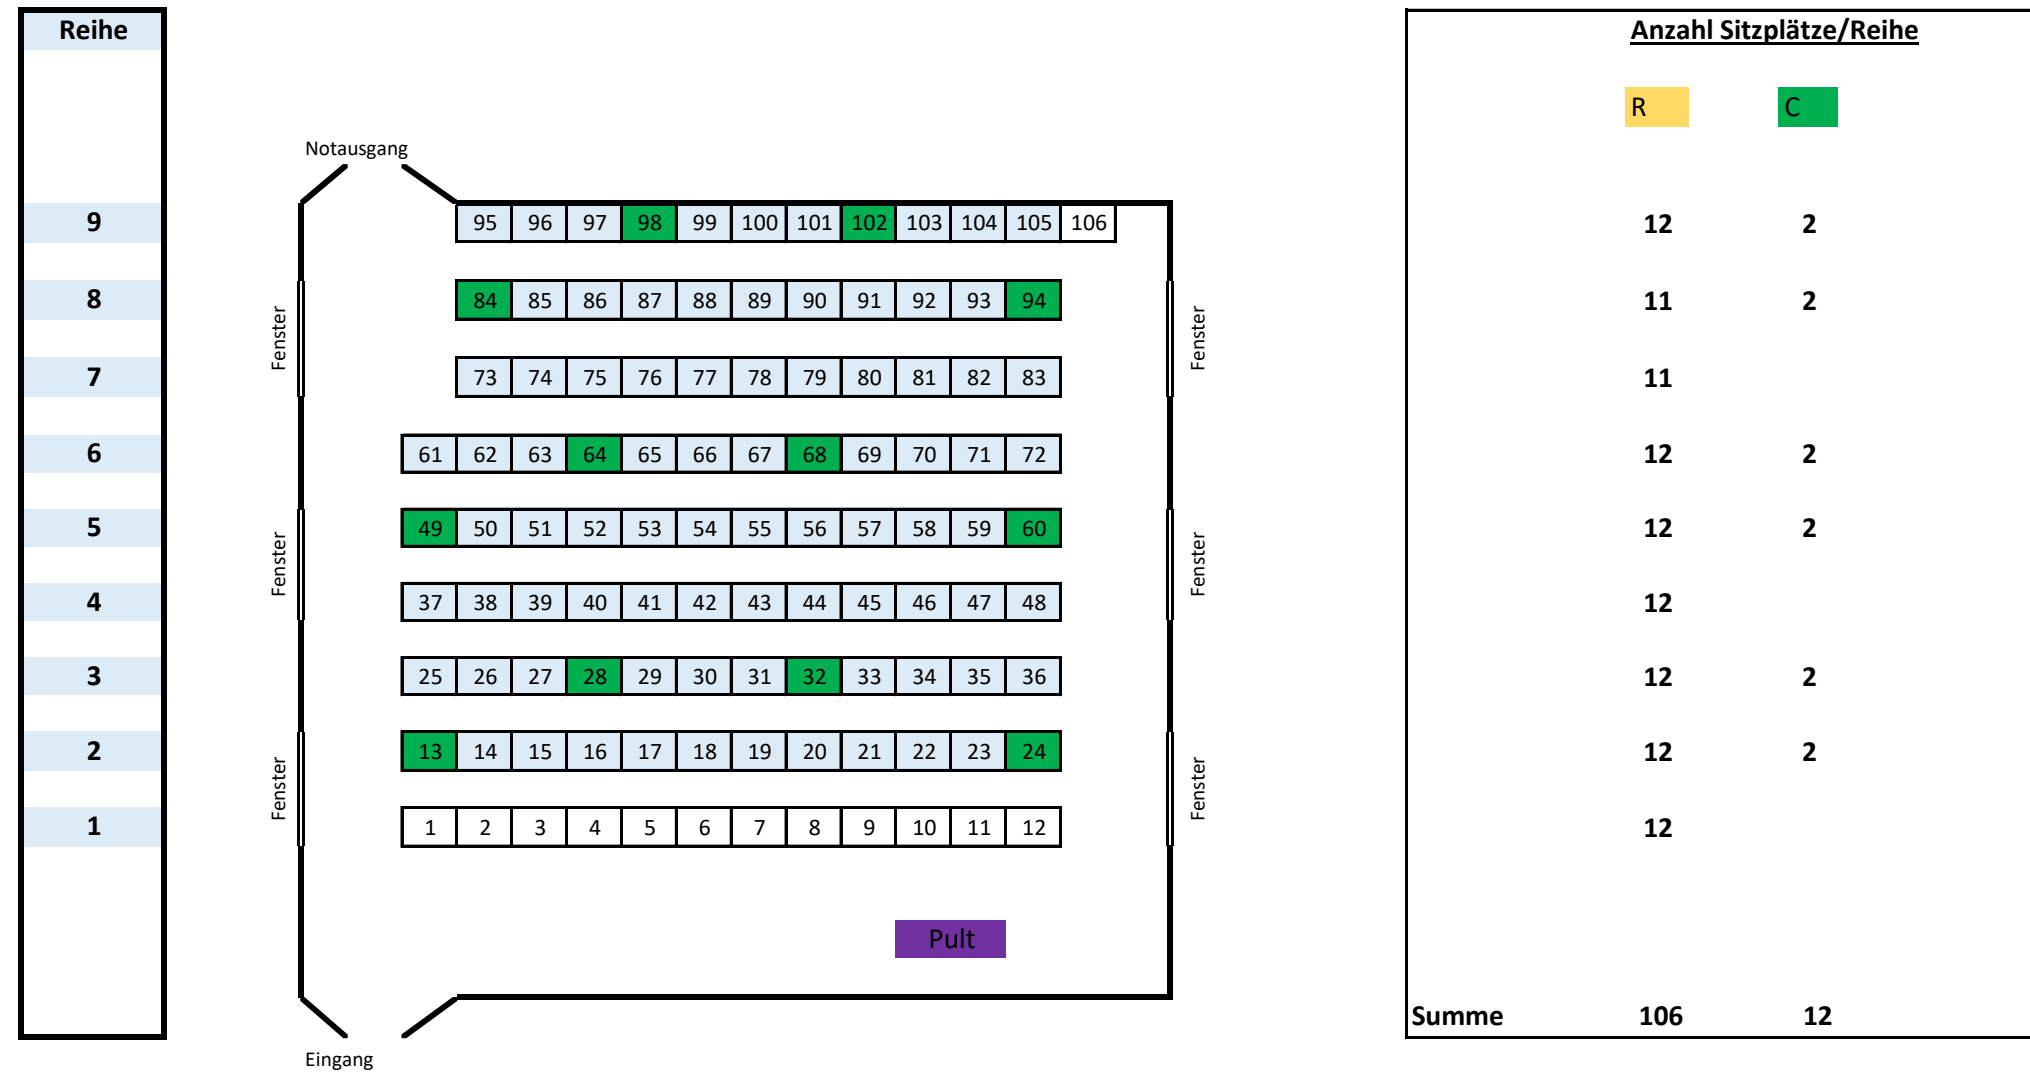

Legende

hellblau	Sitz mit Tisch
weiß	Sitz ohne Tisch
orange	Rollstuhl
	Pult
Stand	22.06.2020

Bei Bedarf: Zusatzinformation

R	Reguläre Anzahl
C	coronabedingte Anzahl

Daten zum Raum

Gebäude:	HWS 3
Raumnummer:	R. 56
Raumname:	Hörsaal
Anzahl Sitzplätze regulär:	106
Quadratmeter:	97,72

CORONA	
Anzahl Plätze:	12

Tischgröße	klappbar
Tiefe:	23cm
Breite:	57cm